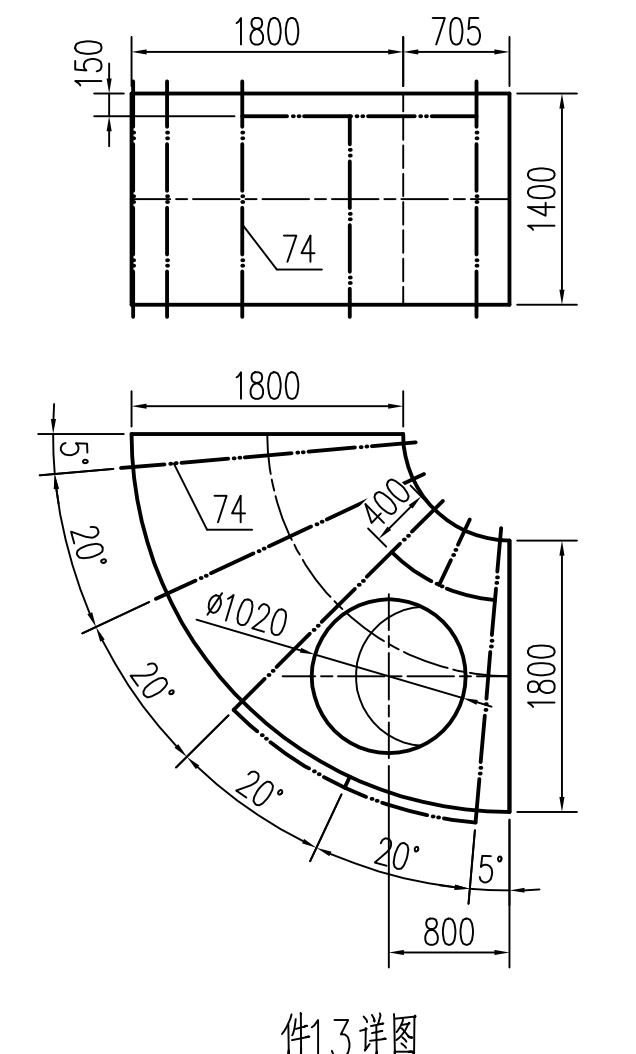
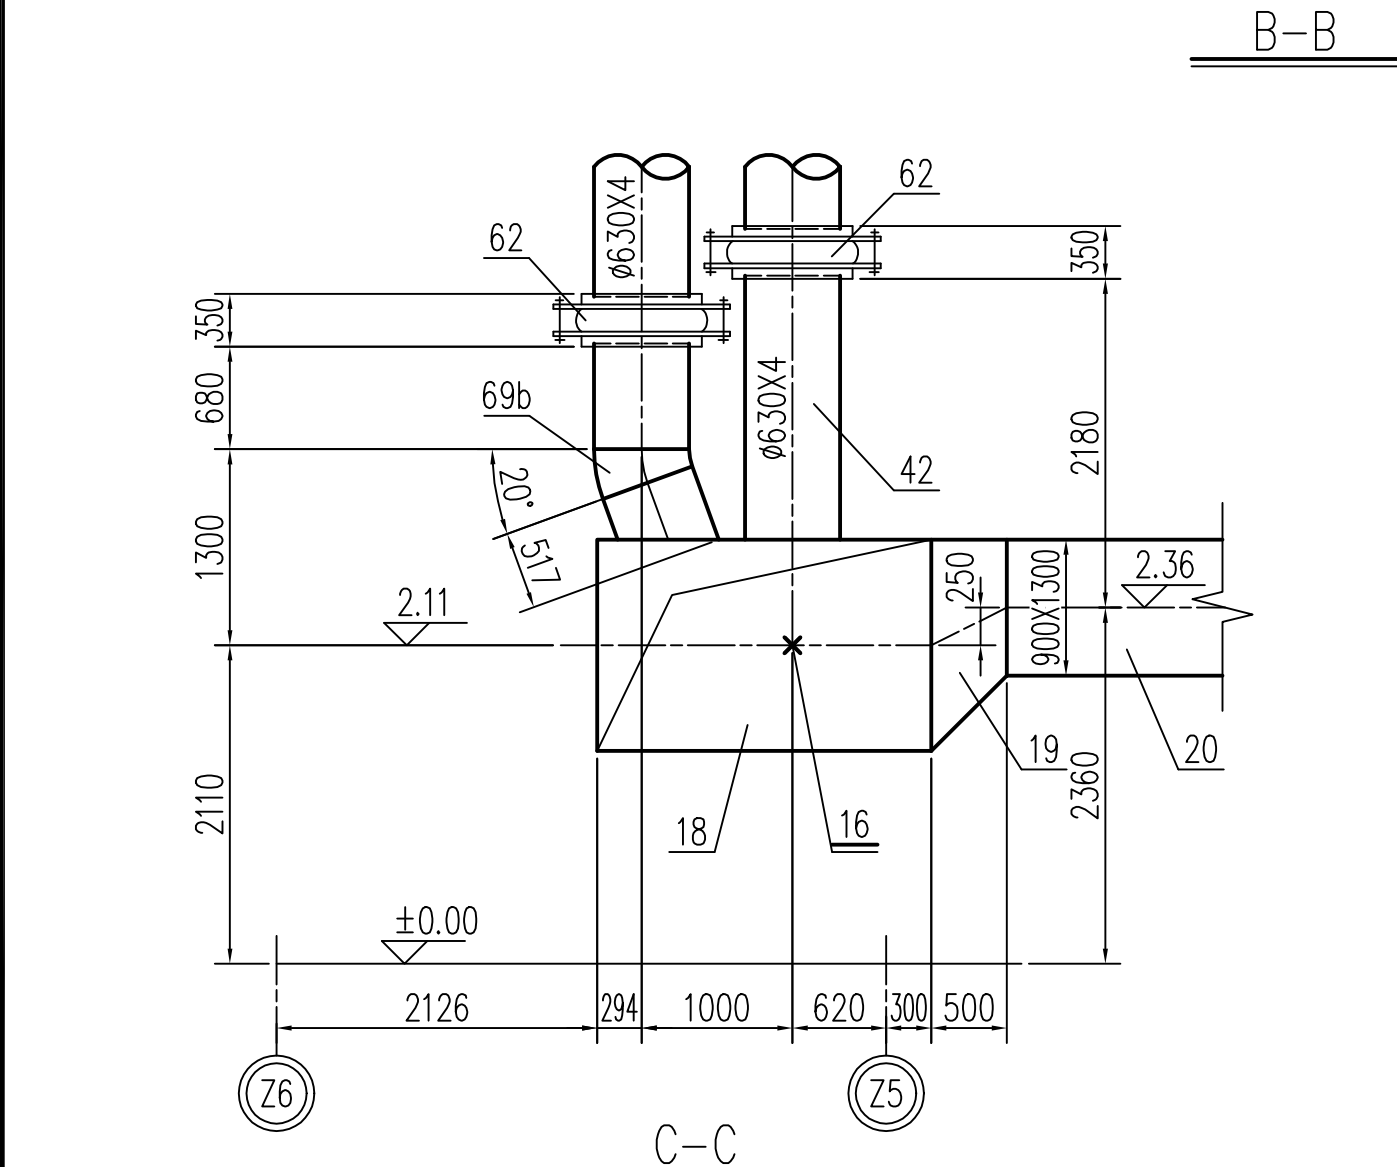
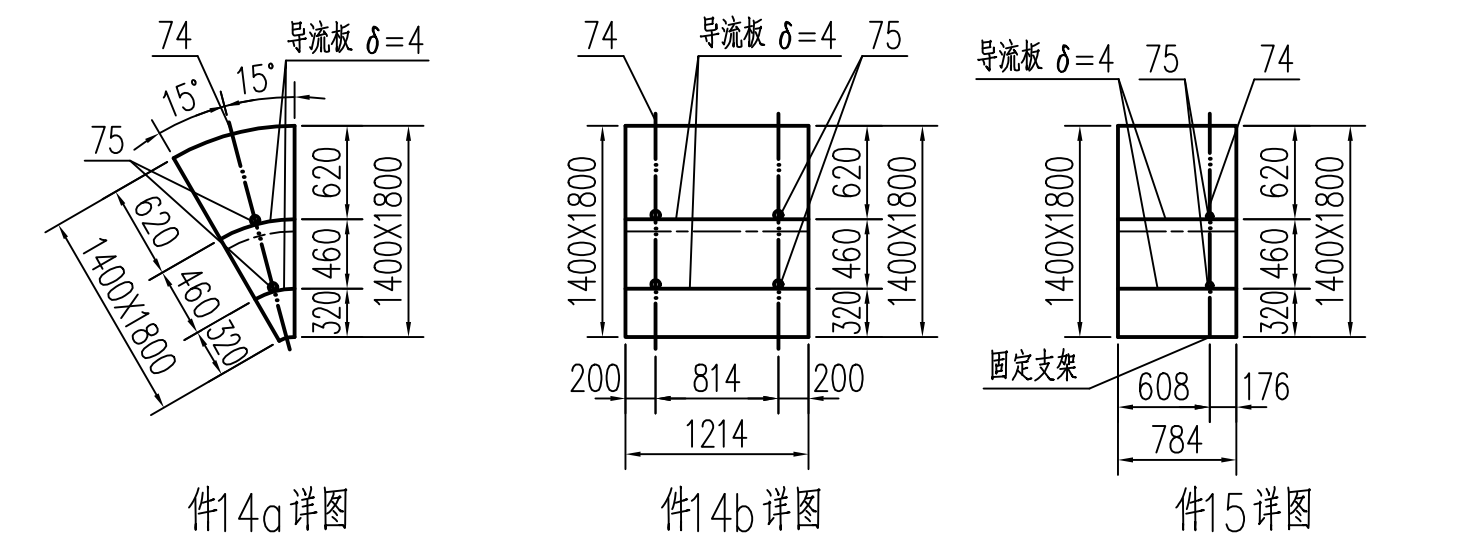
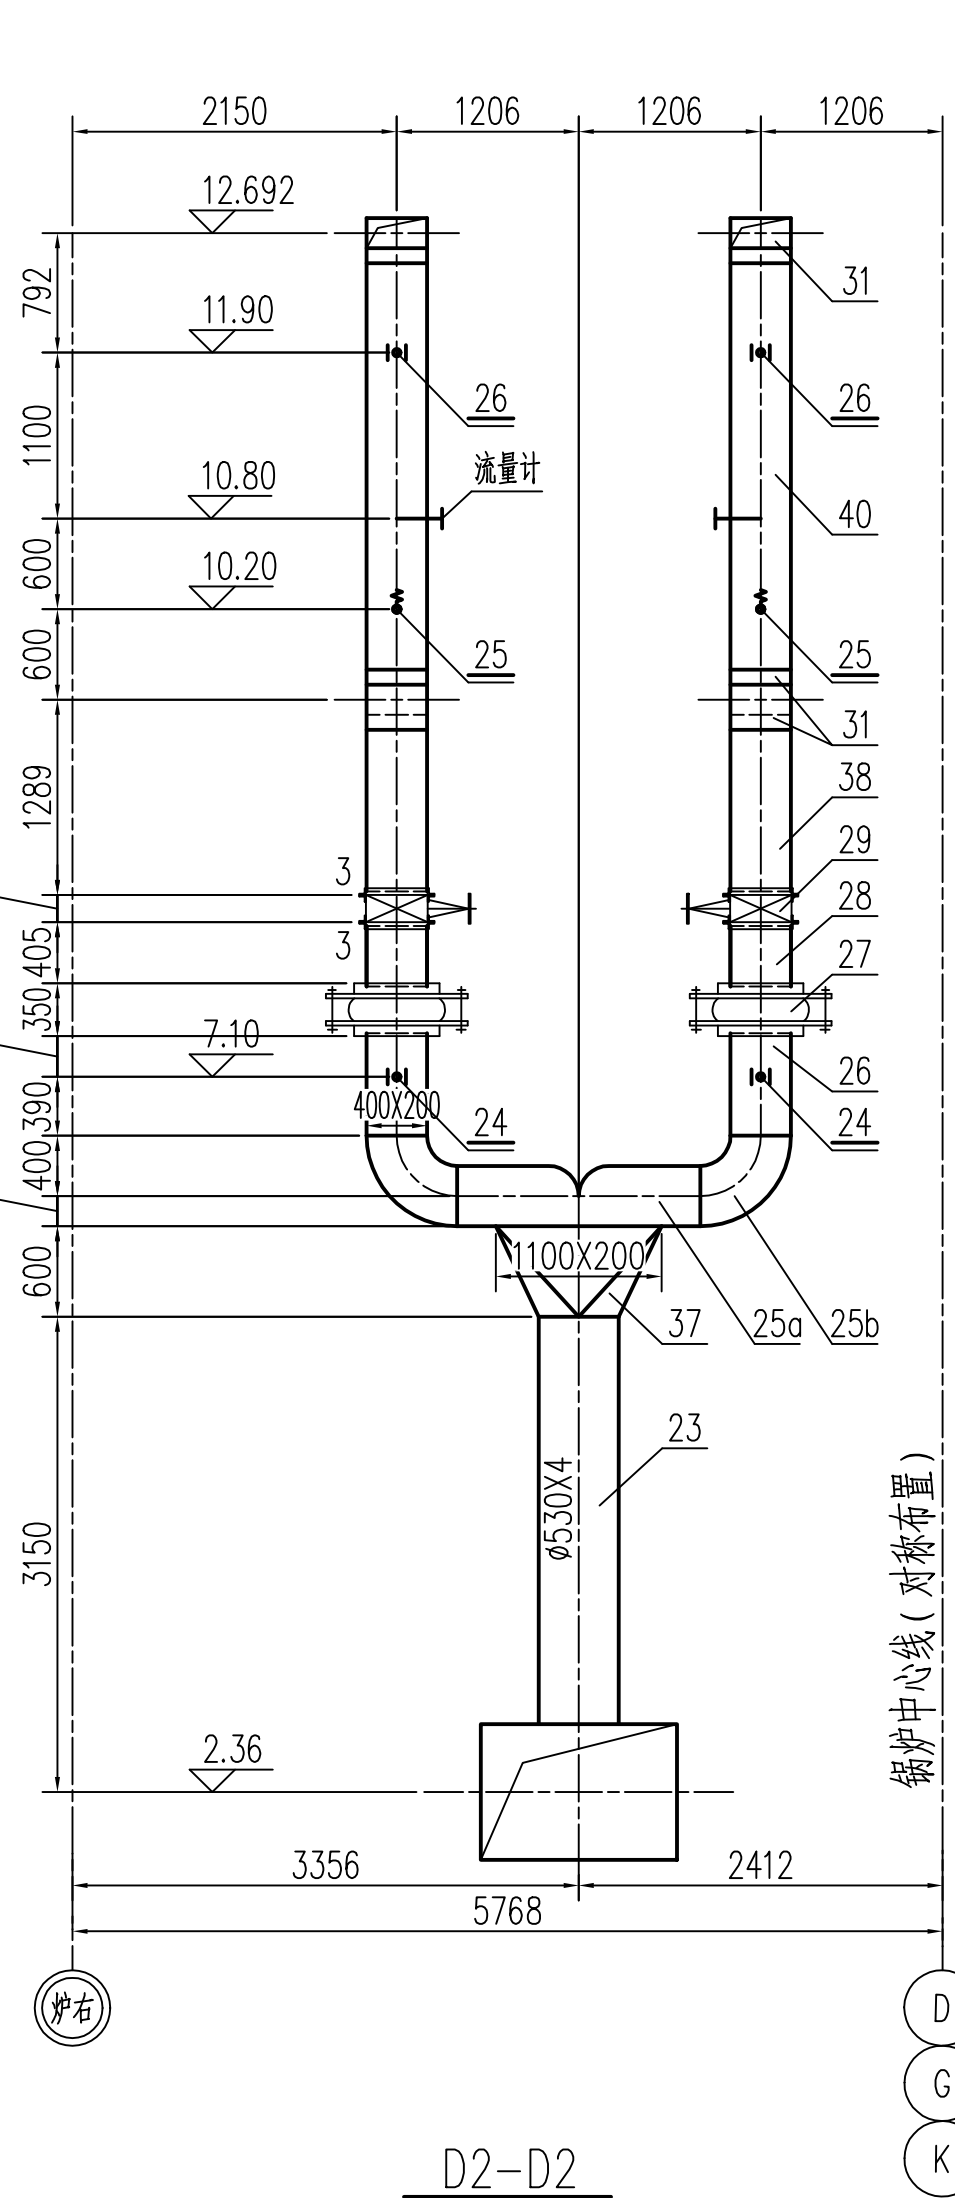
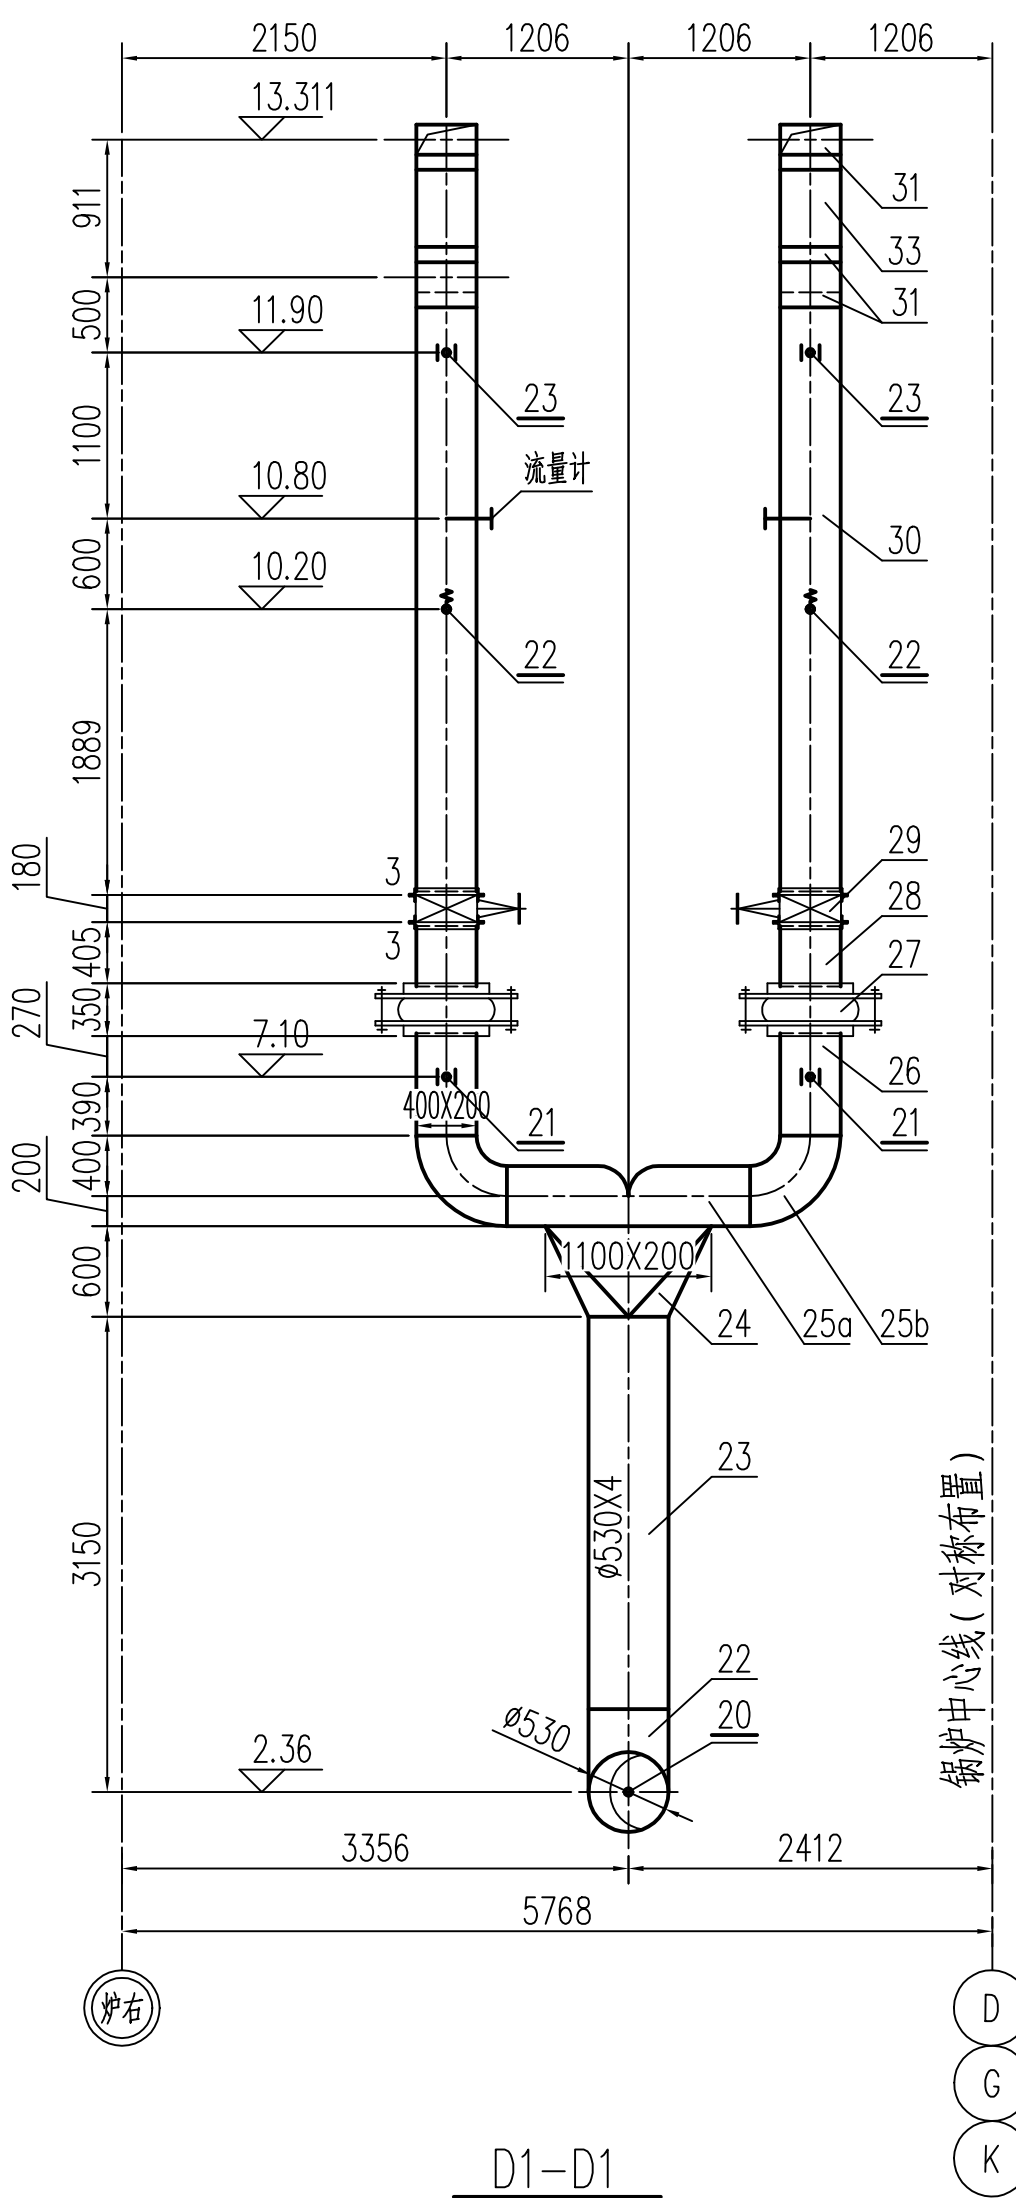
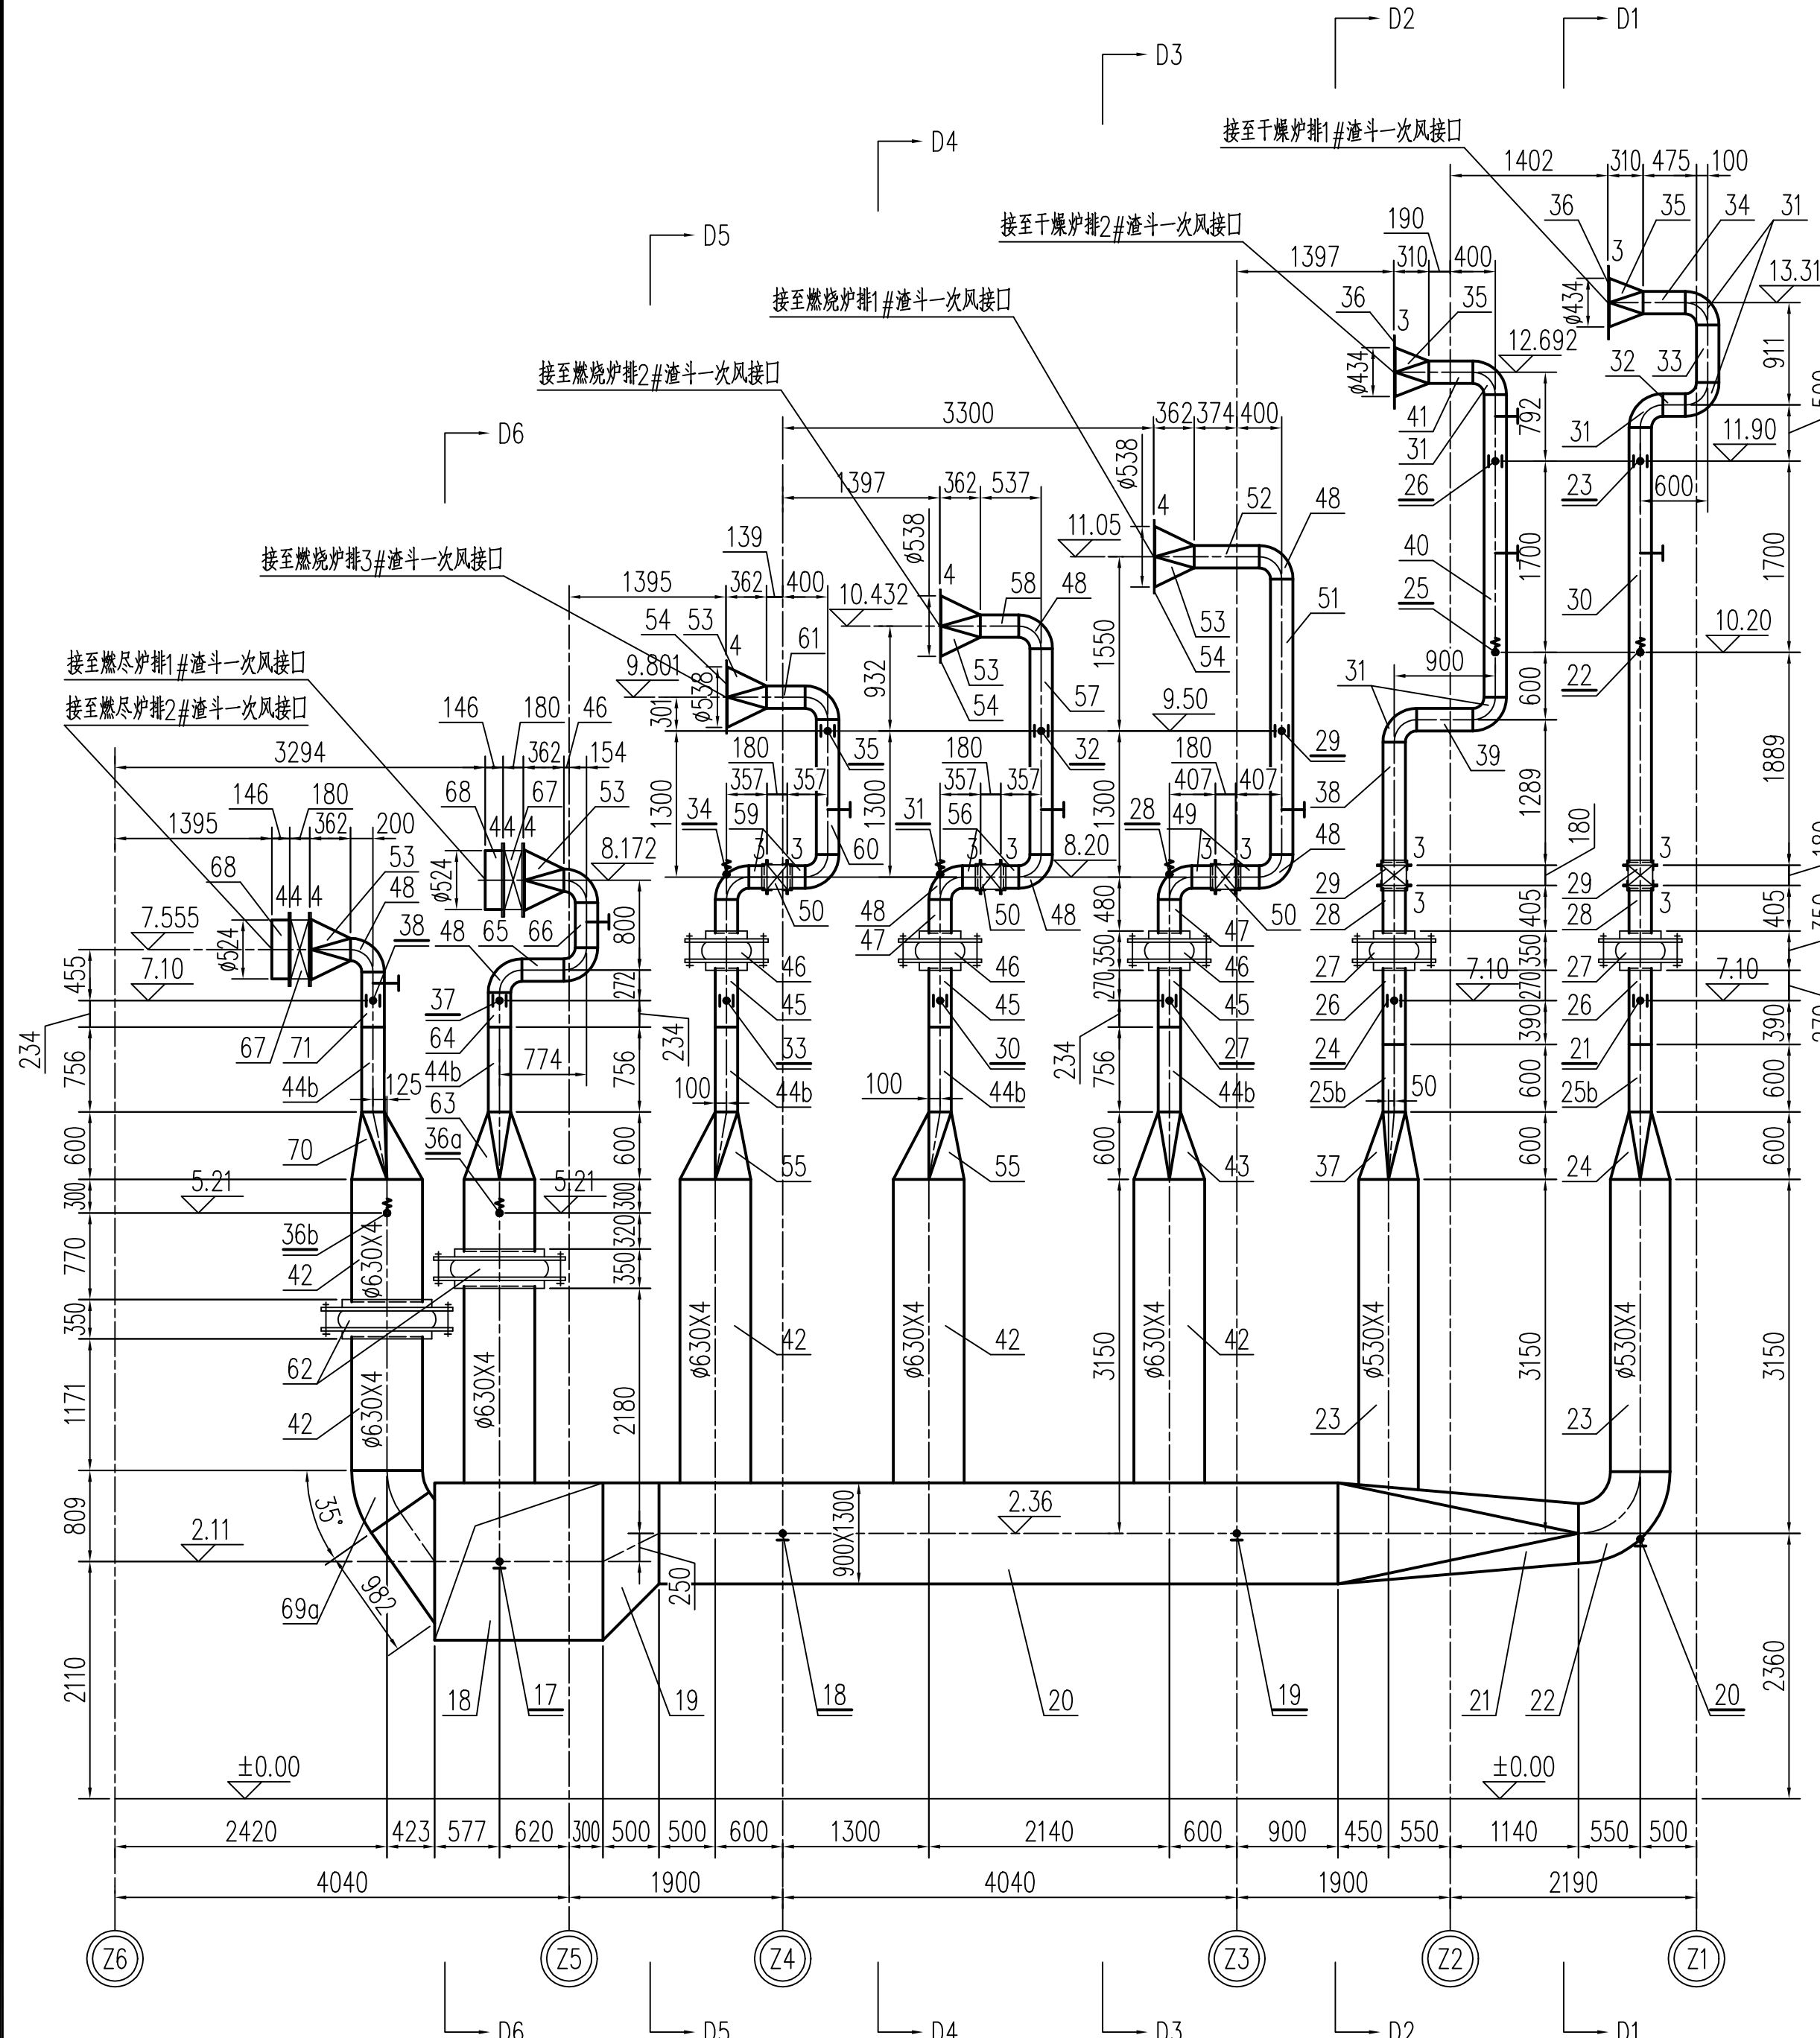


编号	支吊架形式	管道外径	数量	工作荷载 (kg)	结构荷载 (kg)	生根位置	备注
38	导向支架	700X200X4	4	0	0	锅炉7.10m平台梁侧	R0401-35A
37	导向支架	700X200X4	4	0	0	锅炉7.10m平台梁侧	R0401-35A
36b	弹簧吊架	φ630X4	2	0.71	0.99	锅炉7.10m钢梁底	R0401-37A
36a	弹簧吊架	φ630X4	2	0.65	0.91	锅炉7.10m钢梁底	R0401-37A
35	导向支架	700X200X4	4	0	0	锅炉9.50m钢梁侧	R0401-34A
34	弹簧吊架	700X200X4	4	0.37	0.52	锅炉9.50m钢梁侧	R0401-36A
33	导向支架	700X200X4	4	0	0	锅炉7.10m平台梁侧	R0401-35A
32	导向支架	700X200X4	4	0	0	锅炉9.50m钢梁侧	R0401-34A
31	弹簧吊架	700X200X4	4	0.43	0.60	锅炉9.50m钢梁侧	R0401-33A
30a	导向支架	700X200X4	2	0	0	锅炉7.10m钢梁侧	R0401-30A
30	导向支架	700X200X4	2	0	0	锅炉7.10m钢梁侧	R0401-29A
29	导向支架	700X200X4	4	0	0	锅炉9.50m钢梁侧	R0401-32A
28	弹簧吊架	700X200X4	4	0.47	0.66	锅炉9.50m钢梁侧	R0401-31A
27a	导向支架	700X200X4	2	0	0	锅炉7.10m钢梁侧	R0401-30A
27	导向支架	700X200X4	2	0	0	锅炉7.10m钢梁侧	R0401-29A
26	导向支架	400X200X4	4	0	0	锅炉1.90m钢梁侧	R0401-28A
25	弹簧吊架	400X200X4	4	0.41	0.58	锅炉1.90m钢梁底	R0401-27A
24	导向支架	400X200X4	4	0	0	锅炉7.10m钢梁侧	R0401-26A
23	导向支架	400X200X4	4	0	0	锅炉1.90m钢梁侧	R0401-25A
22	弹簧吊架	400X200X4	4	0.43	0.60	锅炉1.90m钢梁底	R0401-24A
21	导向支架	400X200X4	4	0	0	锅炉7.10m钢梁侧	R0401-23A

支吊架一览表

编号	图名或代号	名称及规格	数量	材料	单重 (kg)	总重 (kg)	备注
71	本图	矩形直管 700X200X4 L=489	4	Q235-A	27.7	110.8	
70	R0401-05A	方钢 1600X200X4 L=600 (偏425)	2	Q235-A	52.6	105.2	见件70详图
69b	φ1-LD2000-14009	20°圆形弯头 φ630X4 R=650	1	Q235-A	14.3	14.3	
69a	φ1-LD2000-14009	35°圆形弯头 φ630X4 R=650	1	Q235-A	24.9	24.9	
68	本图	圆形直管 φ524X4	1.1m	Q235-A	51.7	56.9	
67	φ1-LD2000-41009	一体化碳钢弯头 接管尺寸φ524X4 L=180	8	组 件	82.9	663.2	一体化碳钢弯头 接管尺寸φ524X4 L=180
66	本图	矩形直管 700X200X4 L=400	4	Q235-A	22.7	90.8	
65	本图	矩形直管 700X200X4 L=374	4	Q235-A	21.2	84.8	
64	本图	矩形直管 700X200X4 L=306	4	Q235-A	17.3	69.2	
63	本图	方钢 1600X200X4 L=600	2	Q235-A	52.6	105.2	同件43
62	φ1-LD2000-68059	矩形弯头 接管尺寸φ630X4 L=350	4	组 件	178	712	矩形弯头 接管尺寸φ630X4 L=350
61	本图	矩形直管 700X200X4 L=339	4	Q235-A	18.9	75.6	
60	本图	矩形直管 700X200X4 L=1201	4	Q235-A	67.9	271.6	
59	本图	矩形直管 700X200X4 L=132	8	Q235-A	7.5	60	同件56
58	本图	矩形直管 700X200X4 L=337	4	Q235-A	19.1	76.4	
57c	本图	矩形直管 700X200X4 L=291	2	Q235-A	20.6	41.2	
57b	本图	矩形直管 700X200X4 L=625	2	Q235-A	44.2	88.4	
57a	本图	30°矩形弯头 700X200X4 R=700	2	Q235-A	26	52	
57	本图	矩形直管 700X200X4 L=1832	2	Q235-A	109.2	218.4	
56	本图	矩形直管 700X200X4 L=132	8	Q235-A	7.5	60	
55	R0401-05A	方钢 1600X200X4 L=600 (偏400)	4	Q235-A	40.2	160.8	见件55详图
		六角螺栓 M16	240	Q235-A			件54连接件
		六角螺栓 M16X45	240	Q235-A			件54连接件
54	φ1-LD2000-11010	圆形法兰 接管尺寸 φ524X4 b=12	12	Q235-A	9.5	114	见法兰详图II
53	本图	方钢 1600X200X4 L=350	20	Q235-A	19.2	230.4	
52	本图	矩形直管 700X200X4 L=574	4	Q235-A	32.5	130	
51	本图	矩形直管 700X200X4 L=2450	4	Q235-A	138.5	554	
50	φ1-LD2000-42007	一体化碳钢弯头 接管尺寸 700X200X4 L=180	12	组 件	70.2	842.4	一体化碳钢弯头 接管尺寸 700X200X4 L=180
49	本图	矩形直管 700X200X4 L=182	8	Q235-A	10.3	82.4	
48	本图	90°矩形弯头 700X200X4 R=200	52	Q235-A	17.8	925.6	
47	本图	矩形直管 700X200X4 L=300	12	Q235-A	17.0	204	
46	φ1-LD2000-69153	矩形弯头 接管尺寸 700X200X4 L=350	12	组 件	191	2292	矩形弯头 接管尺寸 700X200X4 L=350
45	本图	矩形直管 700X200X4 L=524	12	Q235-A	29.7	356.4	
44c	R0401-05A	异形件	2	Q235-A	115	230	见件44c、44b详图
44b	R0401-05A	90°矩形弯头 700X200X4 R=406	20	Q235-A	36.1	722	见件44a、44b详图
44a	R0401-05A	异形件	8	Q235-A	79.6	636.8	见件44a、44b详图
43	本图	方钢 1600X200X4 L=600	2	Q235-A	52.6	105.2	
42	本图	圆形直管 φ630X4	26.6m	Q235-A	61.9	1647	
41	本图	矩形直管 400X200X4 L=390	4	Q235-A	14.7	58.8	
40	本图	矩形直管 400X200X4 L=2692	4	Q235-A	101.5	406	
39	本图	矩形直管 400X200X4 L=500	4	Q235-A	18.9	75.6	
38	本图	矩形直管 400X200X4 L=1089	4	Q235-A	41.1	164.4	
37	R0401-05A	方钢 1100X200X4 L=600 (偏450)	2	Q235-A	40.2	80.4	见件37详图
		六角螺栓 M16	160	Q235-A			件36连接件
		六角螺栓 M16X45	160	Q235-A			件36连接件
36	φ1-LD2000-11008	圆形法兰 b=10	8	Q235-A	5.7	45.6	见法兰详图I
35	本图	方钢 1600X200X4 L=300	8	Q235-A	12.1	96.8	
34	本图	矩形直管 400X200X4 L=375	4	Q235-A	14.2	56.8	
33	本图	矩形直管 400X200X4 L=511	4	Q235-A	19.3	77.2	
32	本图	矩形直管 400X200X4 L=200	4	Q235-A	7.5	30.0	
31	本图	90°矩形弯头 400X200X4 R=200	24	Q235-A	11.9	285.6	
30	本图	矩形直管 400X200X4 L=3889	4	Q235-A	146.6	586.2	
29	φ1-LD2000-42001	一体化碳钢弯头 接管尺寸 400X200X4 L=180	8	组 件	55.7	445.6	一体化碳钢弯头 接管尺寸 400X200X4 L=180
28	本图	矩形直管 400X200X4 L=400	8	Q235-A	15.1	120.8	
27	φ1-LD2000-69151	矩形弯头 接管尺寸 400X200X4 L=350	8	组 件	162	1296	矩形弯头 接管尺寸 400X200X4 L=350
26	本图	矩形直管 400X200X4 L=680	8	Q235-A	25.63	205	
25b	R0401-05A	90°矩形弯头 400X200X4 R=400	8	Q235-A	23.7	189.6	见件25a、25b详图
25a	R0401-05A	异形件	4	Q235-A	58.2	232.8	见件25a、25b详图
24	本图	方钢 1100X200X4 L=600	2	Q235-A	40.2	80.4	
23	本图	圆形直管 φ530X4	10.7m	Q235-A	52.0	556.4	

零件明细表

盖章区

中国联合工程有限公司
工程设计资质证书编号
A1330000033
★NO A1330000033
2023年2月24日
浙江省住房和城乡建设厅监制


项目设计	潘正琪	潘正琪	潘正琪
审核	沈林华	潘正琪	潘正琪
审核	冯志翔	潘正琪	潘正琪
校对	陈瑞娟	潘正琪	潘正琪
专业负责人	金亮	潘正琪	潘正琪
设计	俞南杰	潘正琪	潘正琪

建设单位	杭州临江环境能源有限公司	项目编号	N697
工程名称	杭州临江环境能源工程	设计阶段	施工图
子项名称	一次风道制作及安装	专业	锅炉
图纸名称	一次风道后风道剖视图 (一)	日期	20190706
图号	N697Z-R0401-04A	版本	A

A

B

B18115.01.06

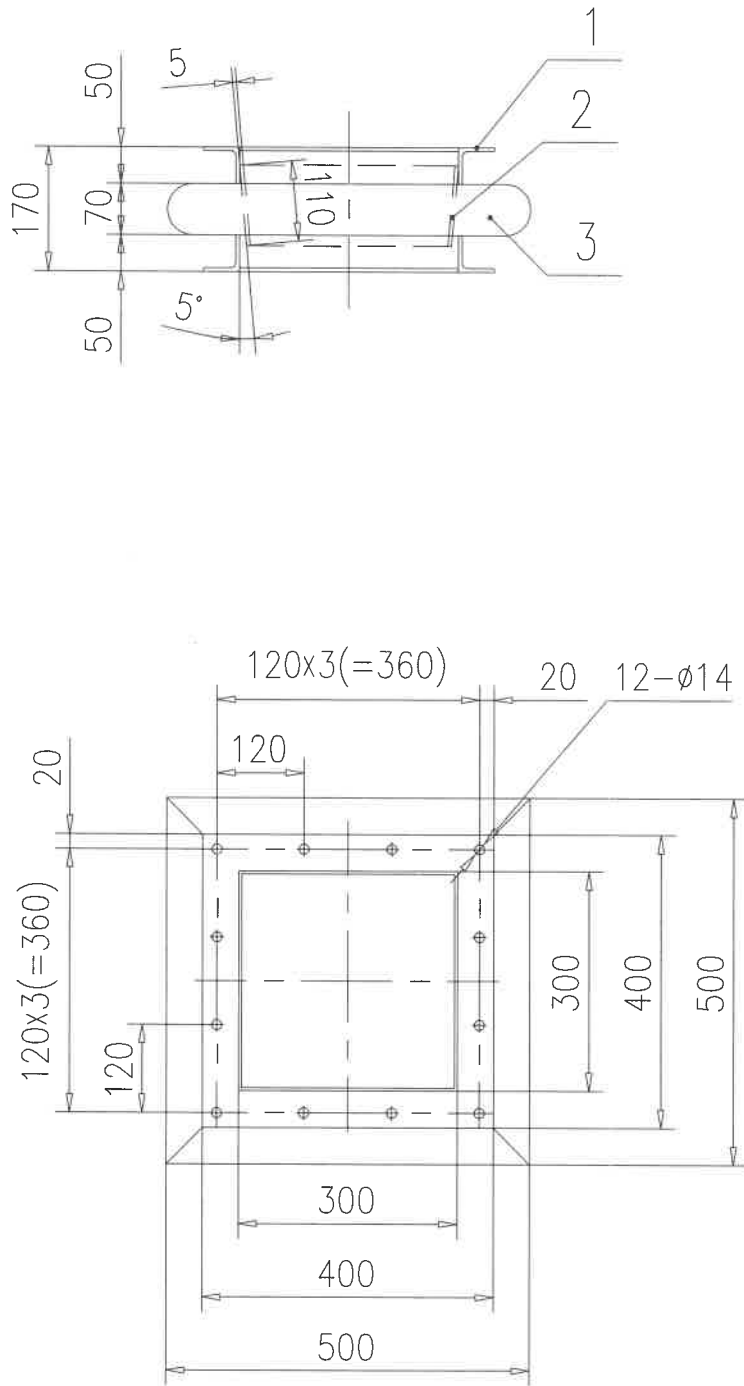

合同编号	118-115	版本号	REV01
项目名称	杭州临江	设备数量	40件
设备位置	公用刮板机进口 仓顶螺旋机进口	生产图号	B118115
修改说明			






膨胀量30mm.

受控文件

3		不锈钢板 δ 1.5	1	304			
2		钢板 δ 6	4	Q235-A			
1		角钢法兰L50*6	2	Q235-A			
序号	代号	名称	数量	材料	单件重量	总计量	备注
标记	处数	更改文件号	签字	日期	组合件		
设计	程涛	标准化					
审核	杨				江苏博泰环保工程有限公司		
工艺		日期	2023				
					图样标记	重量	比例
						0	1:10
					共	页	第

金属膨胀节300A

B18115.01.06

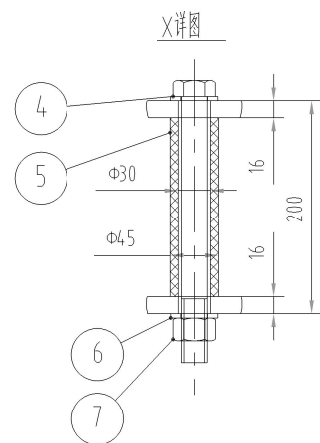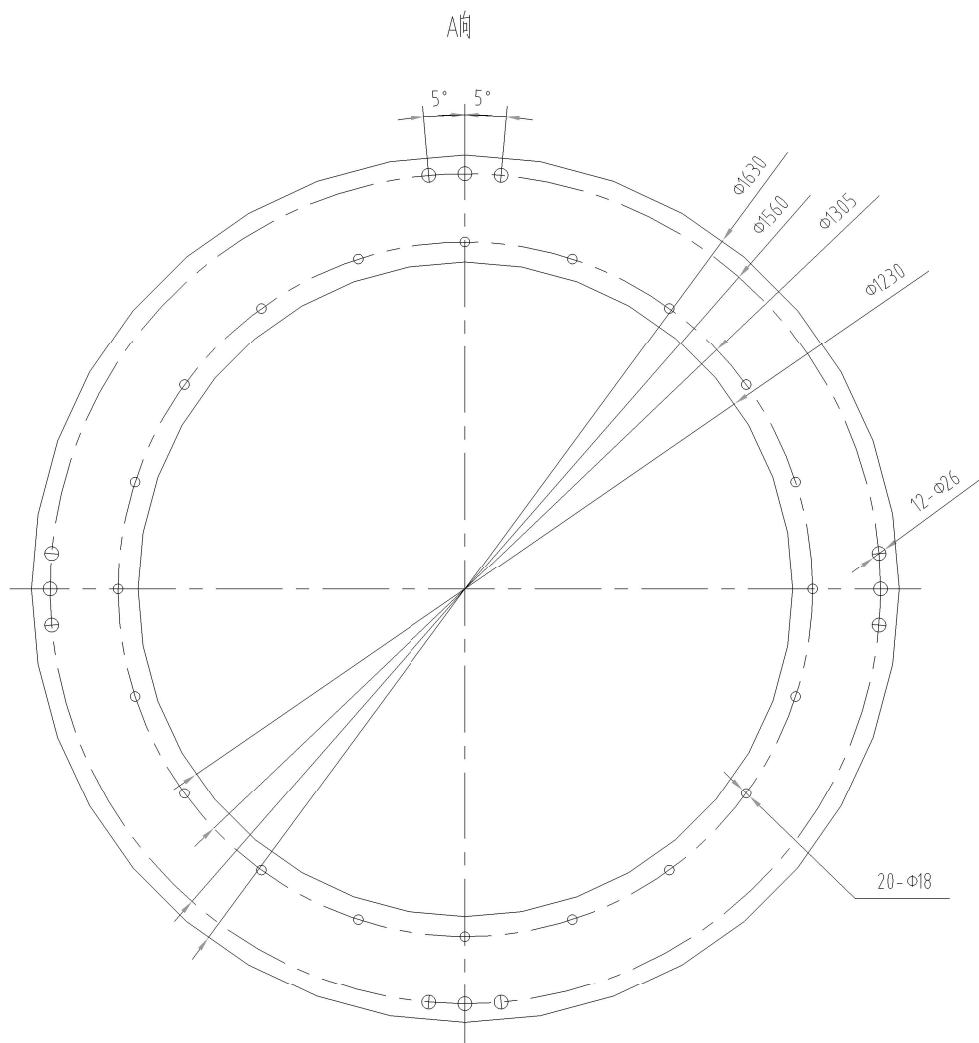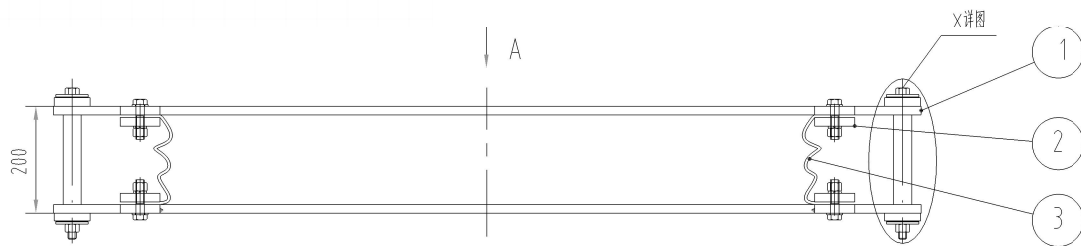

借通用件登记

描 图

校 描

旧底图总号

签 字

日 期

7		螺母24	12				
6		平垫24	24				
5		橡胶震动棒	12				
4		螺栓M24*240	12				
3		蒙皮	1				
2		810压板	2	Q235-A	24.13	48.26	
1		816法兰	2	Q235-A	112.85	225.7	
序号	代 号	名 称	数 量	材 料	单 件 重 量	总 计 重 量	备 注
标记	处数	更改文件号	签 字	日期	江苏博泰环保工程有限公司		
设计			标准化				
审核					膨胀节		
工艺			日期				
				图 样 标 记	重 量	比 例	FM1004-003
				共 页	273.96	1:10	
				第 页			